



Legende:

- Neue Straße
 - Telekom
 - Elektro
 - Druckleitung Schmutzwasser
 - Kaltwasser (TWK)
 - Hydrant
- (DS 63 x 5,8 PEHD)
- (125 X 11,4 PEHD)

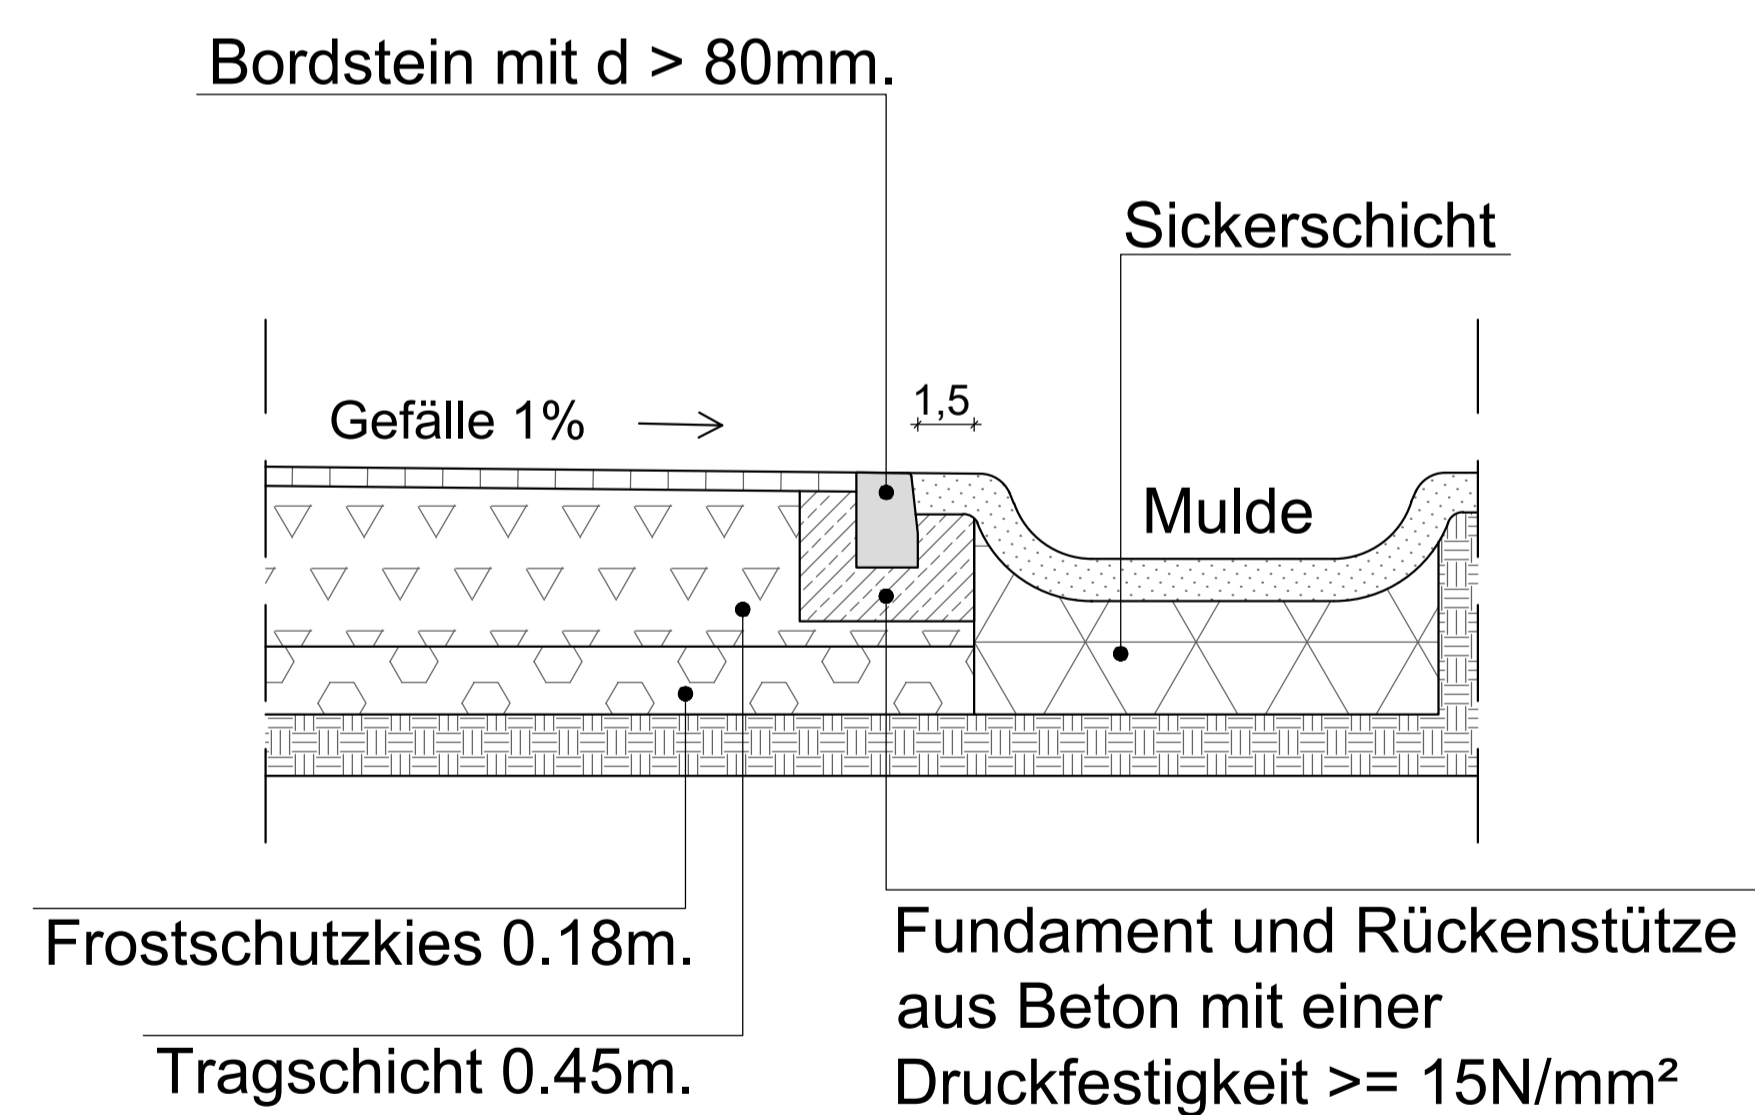

Detail / Schnitt 2_2 M=1:10
Straßenquerschnitt

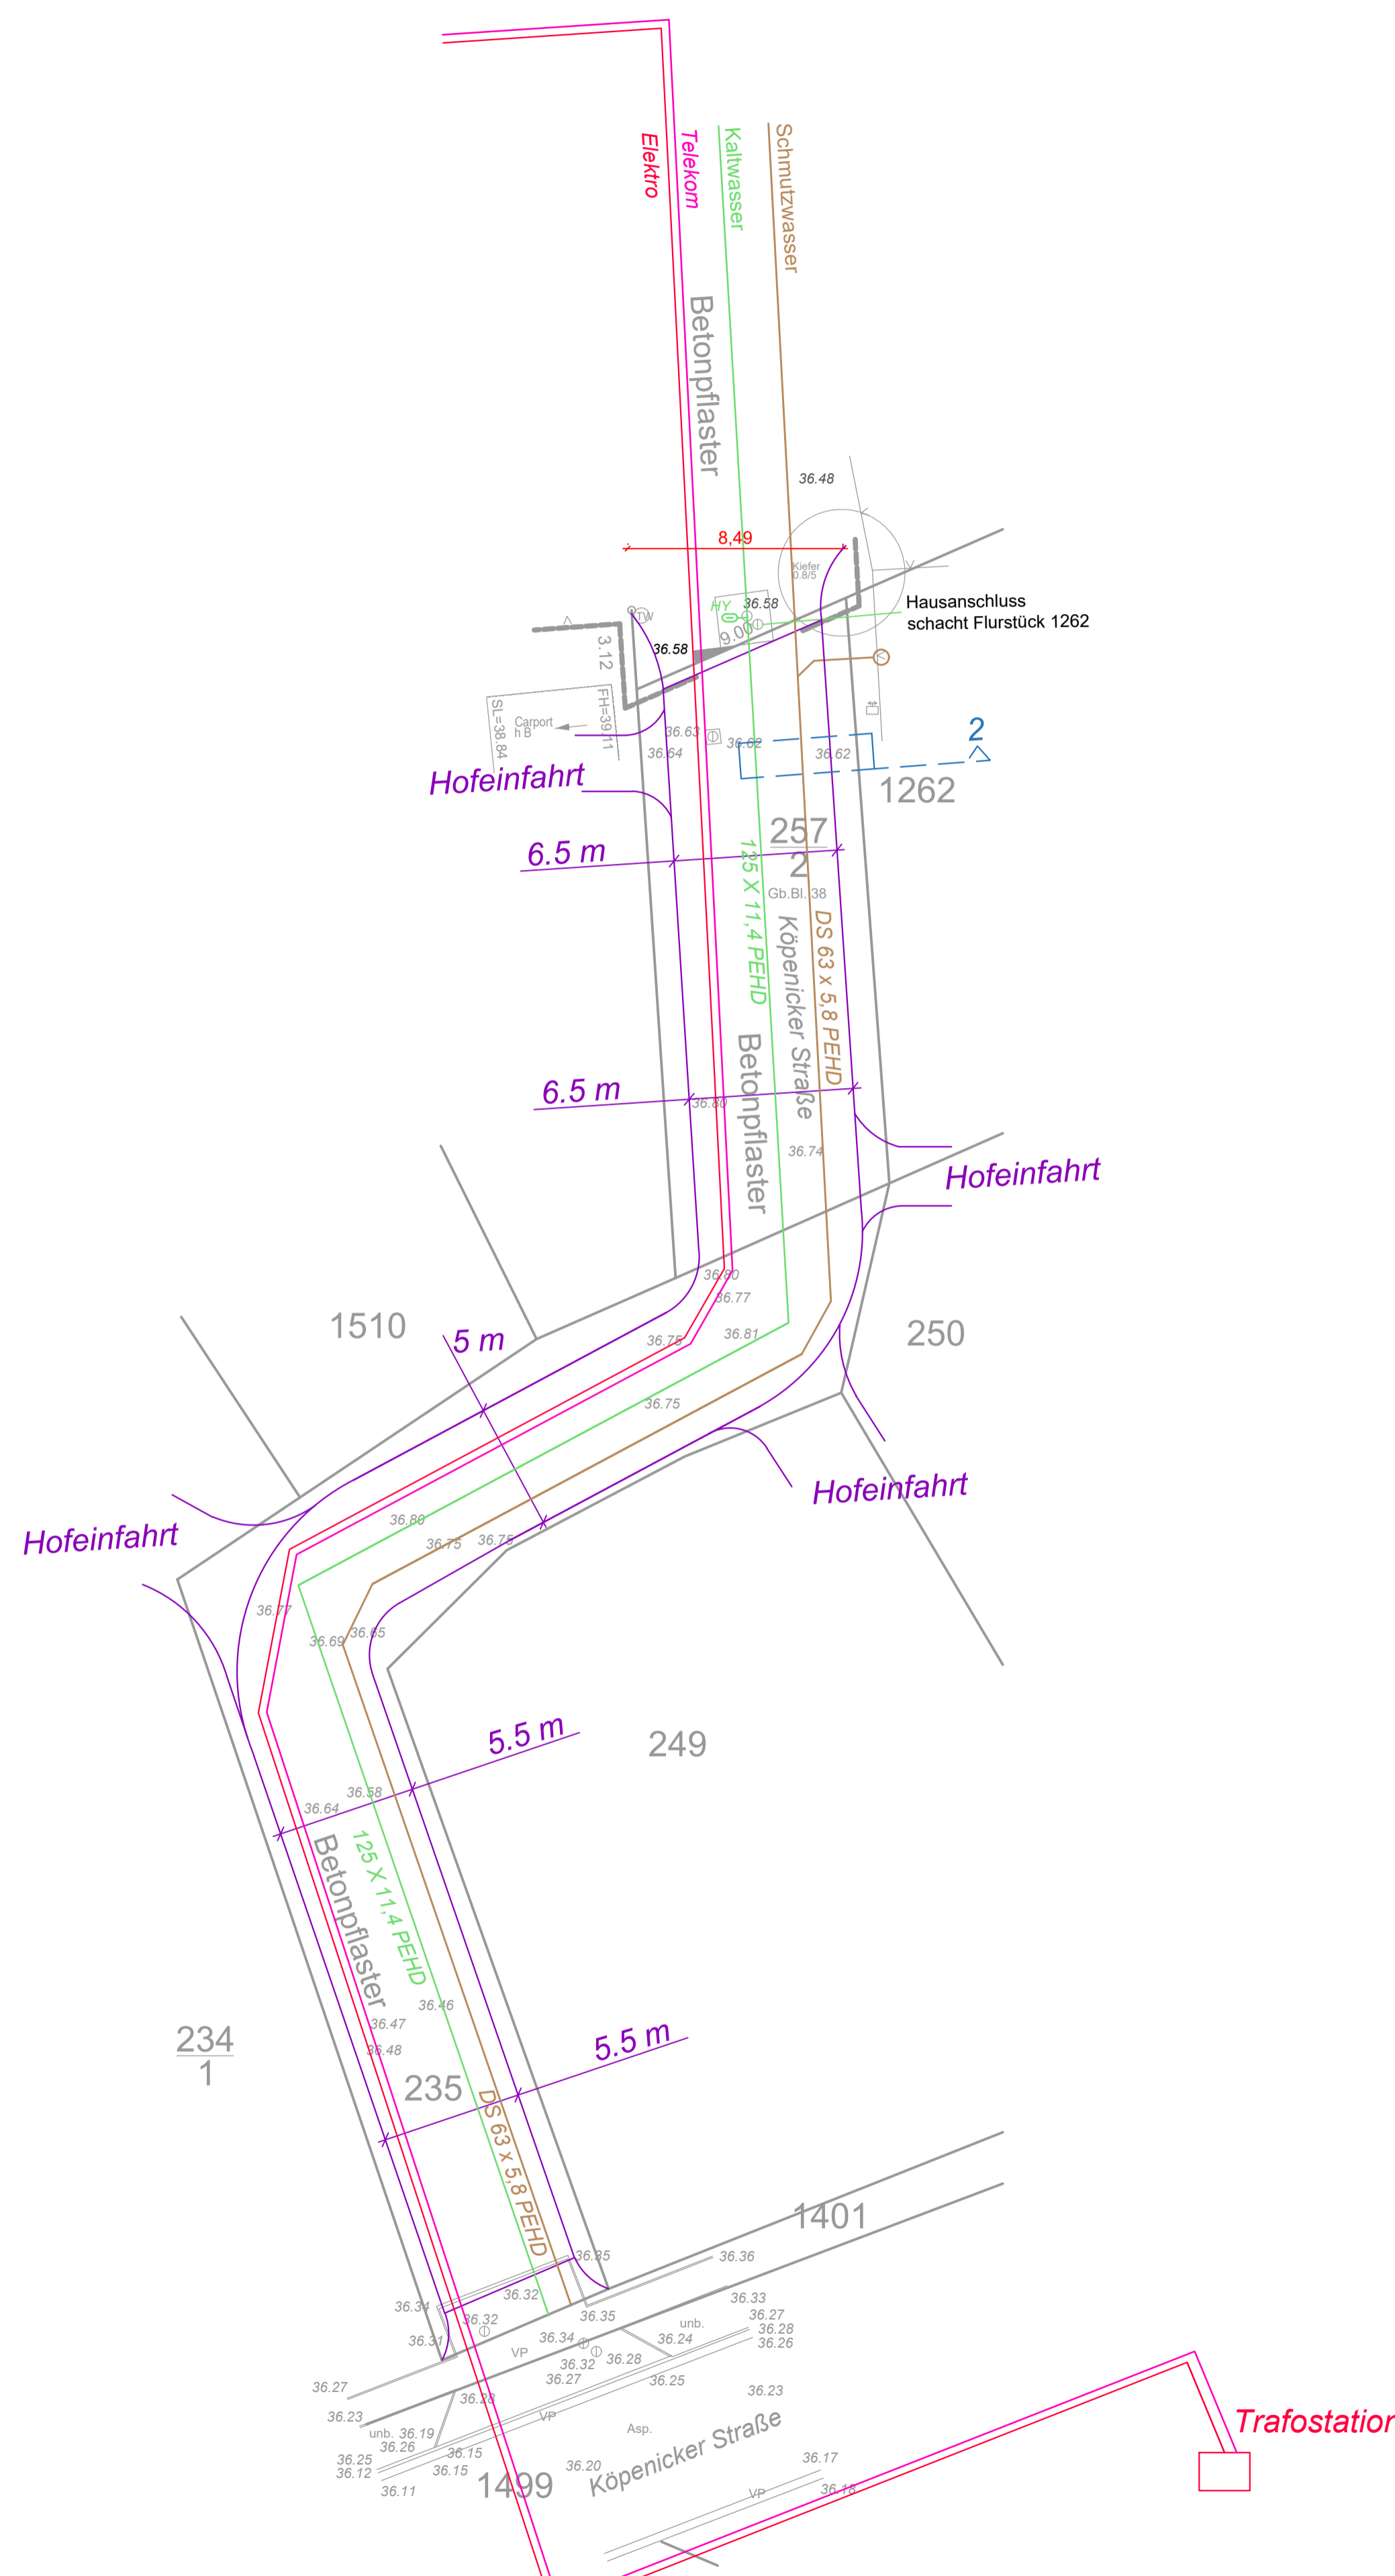

Index	Art der Änderung	Datum	Gez
-	-	-	-
INGENIEURBÜRO SAWKA GmbH Technische Ausrüstung Feurigstraße 54 10827 Berlin Tel.: 030/252 959 67/8 Fax: 030/530 618 12 e-mail: buero@ingenieur-buero-sawka.de			
Gewerk	Bauvorhaben	Planungsphase	
<input checked="" type="checkbox"/> Sanitär	Wohnen am Skybyer Torgraben	Entwurf	
<input type="checkbox"/> Heizung	Gemeinde Heidesee O.T. Friedersdorf	Plannummer	
<input type="checkbox"/> Lüftung	Auftraggeber	E-FRIED-SAN-LP	
<input type="checkbox"/> Kälte	Eigenheim Union 1898 dritte Massivhaus GmbH	Gezeichnet	
<input checked="" type="checkbox"/> Elektro	Mittelstraße 7, 12529 Schönefeld	IS	
	Tel.: 030 314 84 200	Geprüft	
	Architekt	TJ	
	Dipl.-Ing. Architekt Kai Auffermann	Maßstab	
Index	Datum	Blatt-Gr.	
-	18.12.2020	1:200 A1	
	Bebauungskonzept		
	Sanitär Straße		