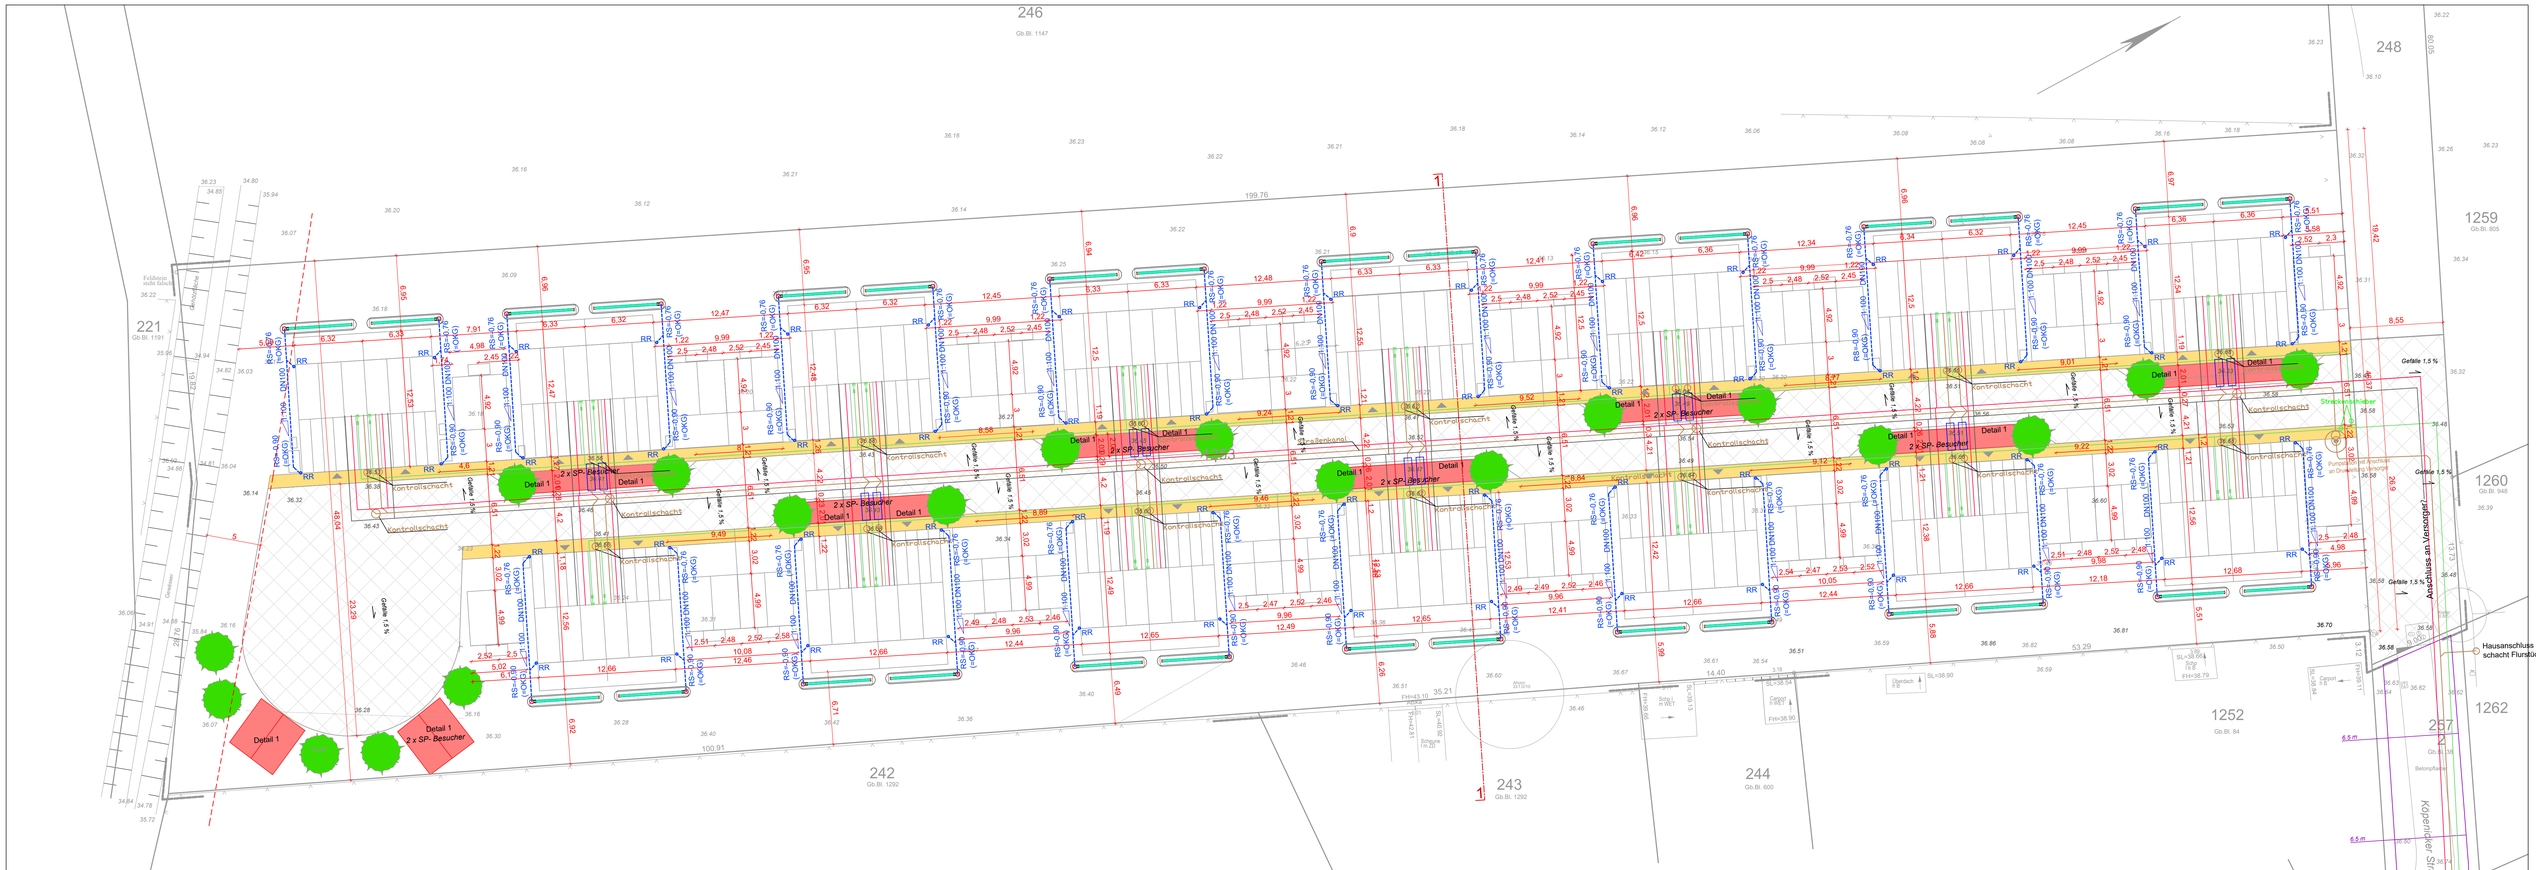
246
248
221
1259
1260
1252
257
1262
242
243
244
Kopenicker Straße
Anschluss an Versorger
Hausanschluss schacht Flurstück
Kontrollschacht
Detail 1
2 x SP- Besucher
Gefälle 1.5 %
Gefälle 1.5 %
Gefälle 1.5 %