Bebauungsplan II/1991 der Gemeinde Friedersdorf

Wohngebiet "Skabyer - Torfgraben"

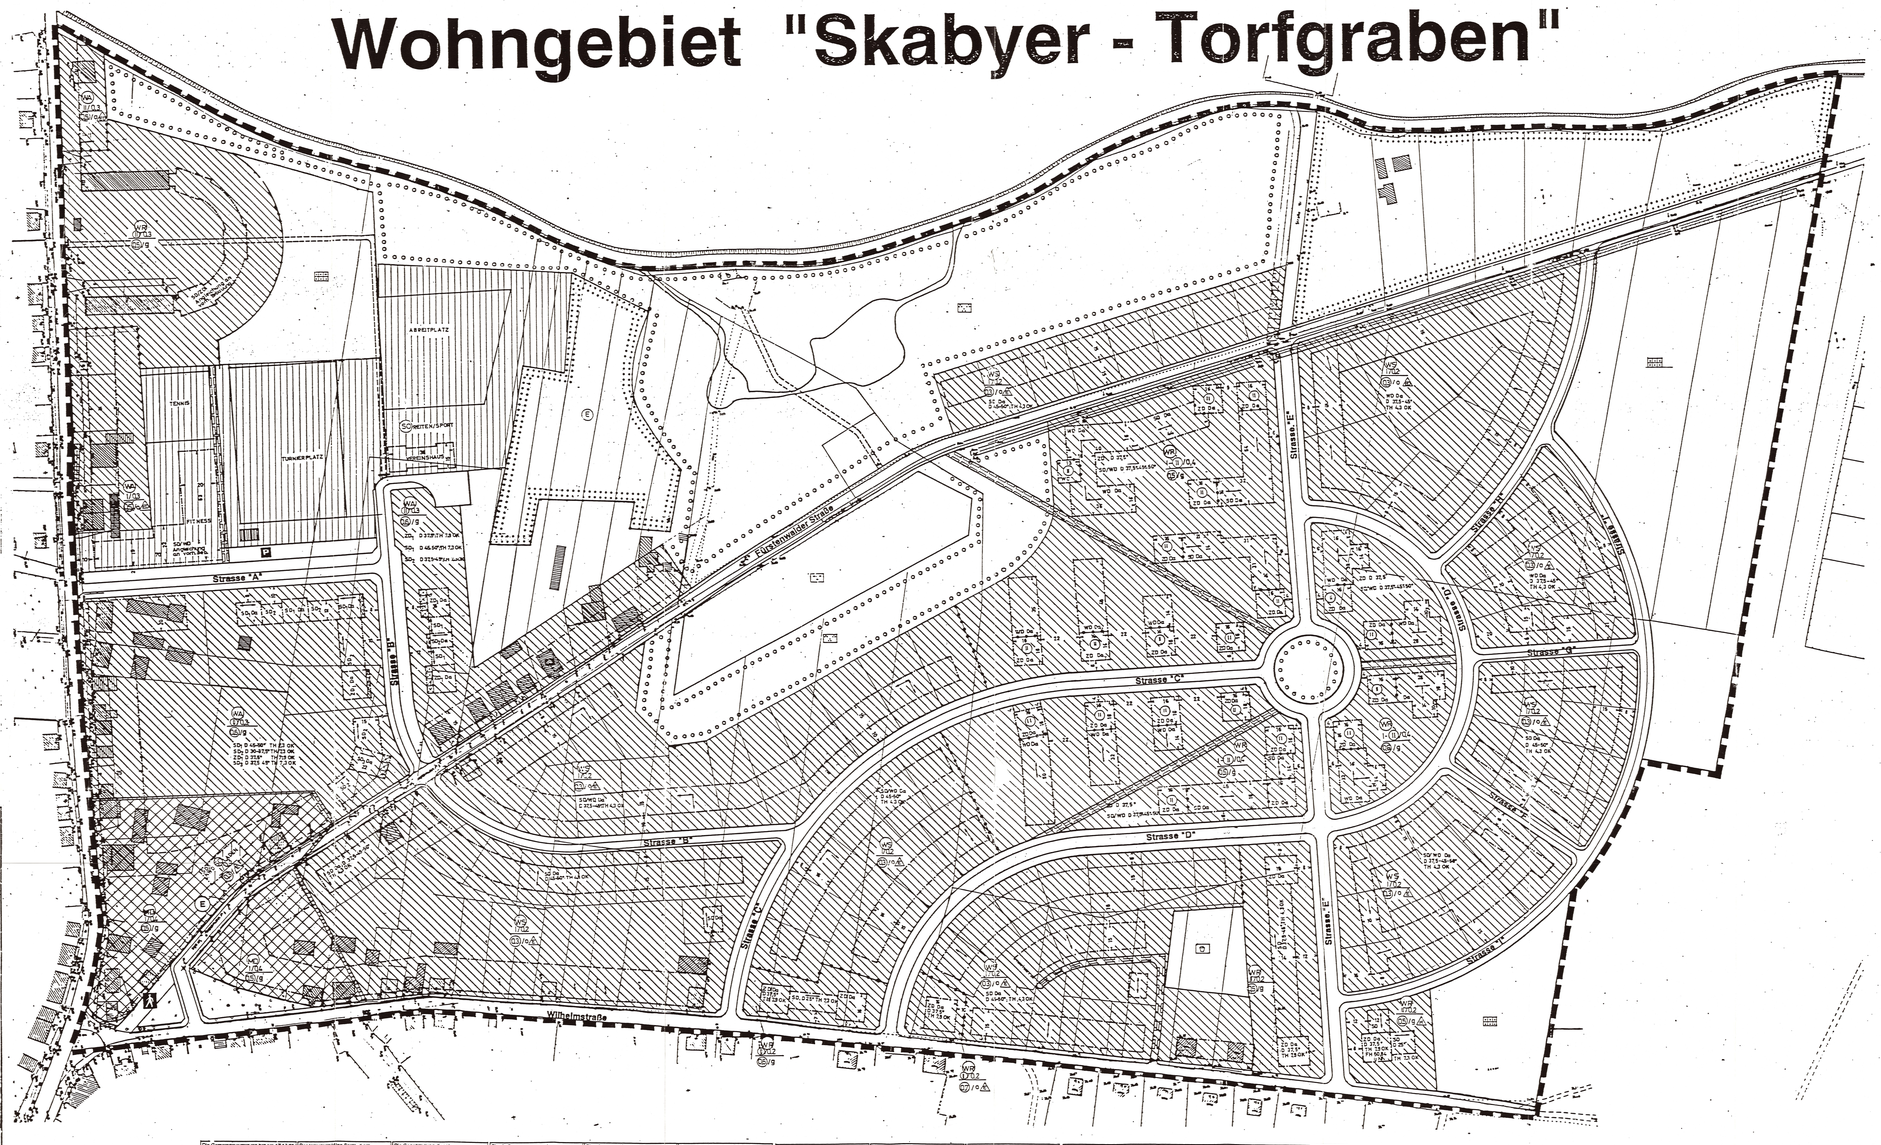

Zeichenerklärung

Festsetzungen des Bebauungsplanes

1. Art der baulichen Nutzung
(§ 9 Abs. 1 Nr. 1, §§ 4 bis 11 der BauNVO)

Wohnbauflächen
- WR — Reine Wohngebiete
- WA — Allgemeine Wohngebiete
- WB — Kleinsiedlungsgebiete

Gemischte Bauflächen
- MD — Dorfgebiet

Sonderbauflächen
- SO — Sondergebiete

2. Maß der baulichen Nutzung
(§ 9 Abs. 1 Nr. 1, § 9 Abs. 1 Nr. 1 der BauGB, § 16 BauNVO)

- Zahl der Vollgeschosse als Höchstgrenze
- I — Geschoßzahl, zwingend
- II — Geschoßzahl, zwingend
- 0,2–0,3 — Grundflächenzahl
- (0,3)–0,7 — Geschoßflächenzahl
- TH — Traufhöhe über oberkante Gelände
- FH — Firsthöhe über oberkante Gelände
- OK — Oberkante Gelände

3. Bauweise, Baulinien, Baugrenzen
(§ 9 Abs. 1 Nr. 2 BauGB, §§ 22 u. 23 BauNVO)

Bauweise
- o — offene Bauweise
- g — geschlossene Bauweise
- nur Einzel- und Doppelhäuser erlaubt
- nur Einzelhäuser erlaubt
- Da — Dachaufbau
- D — Dachneigung
- Firstrichtung
- Dachform:
  - SD Satteldach
  - ZD Zeltdach
  - WD Walmdach
  - KWD Krüppelwalmdach

Baulinien, Baugrenzen
- Baulinie
- Baugrenze

4. Flächen für den Gemeinbedarf
(§ 9 Abs. 1 Nr. 5 und Abs. 5 BauGB)

Darstellung
- Gemeinbedarfsflächen

Einrichtungen und Anlagen
- Kirche

6. Verkehrsflächen
(§ 9 Abs. Nr. 11 und Abs. 6 BauGB)

Darstellung
- Straßenverkehrsfläche
- Straßenbegrenzungslinie

Verkehrsflächen besonderen Zweckbestimmung
- P — öffentlicher Parkplatz
- Fußgängerbereich

Ein- und Ausfahrten
- Einfahrt
- Bereich ohne Ein- und Ausfahrt

7. Flächen für Versorgungsanlagen
(§ 9 Abs. 2 Nr. 1 und Abs. 4, § 9 Abs. 1 Nr. 12, 14 und Abs. 6 BauGB)

Darstellung
- Fläche für Versorgungsanlage

Zweckbestimmung
- Elektrizität
- Gas — Nachrichtliche
- Wasser — Übernahme nach
- Abwasser — öffentlichen Auslegung

8. Hauptversorgungs- und Hauptwasserleitungen
(§ 9 Abs. 2 Nr. 1 und Abs. 1, § 9 Abs. 1 Nr. 13 und Abs. 6 BauGB)
- Nachrichtliche Übernahme nach öffentlicher Auslegung

9. Grünflächen
(§ 9 Abs. 2 Nr. 3 und Abs. 4, § 9 Abs. 1 Nr. 15 und Abs. 6 BauGB)

Darstellung
- Grünfläche

Zweckbestimmung
- Parkanlage
- Dauerkleingärten
- Spielplatz
- Friedhof

12. Flächen für die Landwirtschaft und für die Forstwirtschaft
(§ 9 Abs. 1 Nr. 18 und Abs. 6 BauGB)

Darstellung
- Flächen für die Forstwirtschaft

Zweckbestimmung
- E — Einhaltungsgrad

13. Planungen, Nutzungsregelungen und Maßnahmen zum Schutz, zur Pflege und zur Entwicklung der Landschaft
(§ 9 Abs. 2 Nr. 10 und Abs. 4, § 9 Abs. 1 Nr. 20,25 und Abs. 6 BauGB)

Darstellung
- Umgrenzung von Flächen zum Anpflanzen von Bäumen, Sträuchern und sonstigen Bepflanzungen

14. Regelungen für die Stadterhaltung, für den Denkmalschutz
(§ 9 Abs. 4, § 9 Abs. 6, § 39 h Abs. 6, § 172 Abs. 1 BauGB)

Darstellung
- E — Umgrenzung von Erhaltungsbereichen, wenn in E = Plan bezeichnet

15. Sonstige Planzeichen
(gem. BauGB und BauNVO)

Darstellung
- Mit Geh-, Fahr- und Leitungsrechten zu belastende Flächen
- Grenze des räumlichen Geltungsbereiches des Bebauungsplanes
- Abgrenzung unterschiedlicher Nutzungen

Maßstab = 1:1000

Satzung der Gemeinde Friedersdorf
vom Bebauungsplan II/1991
" Wohngebiet Skabyer Torfgraben "

Gemarkung: Friedersdorf
Flur: 1

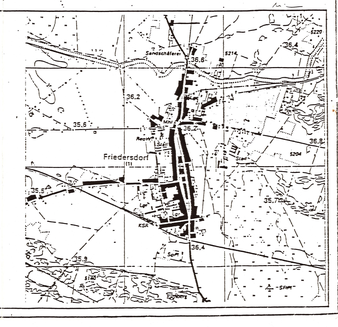
Friedersdorf
Kurt-Schumacher-Straße
Wilhelmstraße
Strasse "A"
Strasse "B"
Strasse "C"
Strasse "D"
Strasse "E"
Strasse "F"
Strasse "G"
Strasse "H"
